



ΕΦΗΜΕΡΙΣ ΤΗΣ ΚΥΒΕΡΝΗΣΕΩΣ

ΤΗΣ ΕΛΛΗΝΙΚΗΣ ΔΗΜΟΚΡΑΤΙΑΣ

ΤΕΥΧΟΣ ΤΕΤΑΡΤΟ — Αρ. Φύλλου 325

21 Απριλίου 1997

ΑΠΑΛΛΟΤΡΙΩΣΕΙΣ

ΑΠΟΦΑΣΕΙΣ

Αριθ. Τ.651 οικ.

Επικύρωση καθορισμού οριογραμμής ρέμματος στο Ν. Κιλκίς

Ο ΝΟΜΑΡΧΗΣ ΚΙΛΚΙΣ

Έχοντας υπόψη:

1. Τις διατάξεις του άρθρου 6 του Ν. 880/79 περί καθορισμού των οριογραμμών ρεμμάτων.
2. Τις διατάξεις του Π.Δ. 183/9/5.6.86 για μεταβίβαση αρμοδιοτήτων στους Νομάρχες.
3. Την με αριθ. ΤΥ.605/18.3.1997 Απόφαση της Δ.Τ.Υ. Ν. ΚΙΛΚΙΣ και το συνοδευτικό τοπογραφικό διάγραμμα με την οποία έγινε καθορισμός της οριογραμμής του ρέμματος που βρίσκεται σε τμήμα αυτού και με στοιχεία

Α (Α1 - Α2 - Α3 - Α4 . . . . . . .Α25 - Α26 - Α27 - Α28 - Α1)

Β (Β1 - Β2 - Β3 . . . . . . Β57 - Β1)

Γ (Γ1 - Γ2 - Γ3 - Γ4 - Γ5 - Γ6 - Γ7 . . . . Γ19 - Γ20 - Γ1), αποφασίζουμε:

Επικυρώνουμε το τοπογραφικό Διάγραμμα που συνοδεύει την με αριθμ. 605/18.3.1997 απόφαση της Δ.Τ.Υ Ν. ΚΙΛΚΙΣ με την οποία καθορίζεται η οριογραμμή σε τμήμα του ρέμματος που βρίσκεται στον συνοικισμό ΣΤΑΘΗ της Κοινότητας ΓΟΡΓΟΠΗΣ.


Η απόφαση αυτή να δημοσιευθεί στην Εφημρίδα της Κυβερνήσεως.

Κιλκίς, 26 Μαρτίου 1997

Ο Νομάρχης
Θ. ΠΑΡΑΣΤΑΤΙΔΗΣ

Αριθμηση, συντεταγμενες και υψομετρα των κορυφων της πολυγωνικης οδευσης της υφισταμενης οχθης του ρεματος που βρισκεται στη δυτικη εισοδο του οικισμου και αριθμηση, συντεταγμενες και υψομετρα του πυθμενα της κοιτης του ρεματος

A1	372944.594	4534147.506	173.970
A2	372951.370	4534170.410	175.600
A3	372955.913	4534187.401	176.300
A4	372960.596	4534212.046	177.040
A5	372969.370	4534216.560	178.340
A6	372981.720	4534214.654	178.150
A7	372983.352	4534211.534	178.010
A8	372984.618	4534206.346	177.870
A9	372987.311	4534196.790	177.640
A10	372991.786	4534186.103	177.510
A11	372996.293	4534180.003	177.210
A12	373003.893	4534158.042	175.910
A13	373000.417	4534144.868	176.330
A14	373000.184	4534116.637	171.920
A15	373000.285	4534113.003	171.240
A16	373003.541	4534101.263	170.170
A17	373006.814	4534099.652	170.300
A18	373010.499	4534099.612	170.110
A19	373014.568	4534100.675	169.460
A20	373020.611	4534112.538	171.860
A21	373029.447	4534116.204	172.080
A22	373034.832	4534112.679	172.040
A23	373042.737	4534109.690	172.370
A24	373059.208	4534104.483	173.360
A25	373059.000	4534096.689	170.350
A26	373052.462	4534078.334	168.940
A27	373047.460	4534057.513	165.610
A28	372948.748	4534102.467	163.560
A29	372969.066	4534203.444	170.870
A30	372974.242	4534202.761	170.860
A31	372974.228	4534193.007	169.280
A32	372970.218	4534189.636	169.000
A33	372973.129	4534186.792	166.440
A34	372974.271	4534162.097	160.910
A35	372975.135	4534148.068	159.240
A36	372971.327	4534127.159	154.920
A37	372968.438	4534109.428	152.870
A38	372968.200	4534099.957	151.190
A39	372966.339	4534088.572	149.900

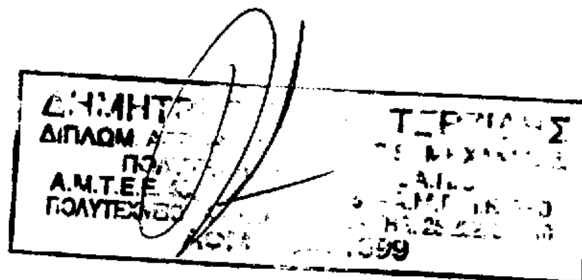

Αριθμηση, συντεταγμενες και υψομετρα των κορυφων της πολυγωνικης οδευσης της υφισταμενης οχθης του ρεματος που βρισκεται στη δυτικη εισοδο του οικισμου διπλα στο σχολειο και αριθμηση, συντεταγμενες και υψομετρα του πυθμενα της κοιτης του ρεματος

B1	373321.407	4533855.528	161.18
B2	373286.123	4533888.842	164.29
B3	373286.923	4533916.839	165.88
B4	373281.186	4533937.444	164.59
B5	373272.397	4533942.011	166.23
B6	373273.004	4533950.012	166.61
B7	373285.241	4533957.231	166.99
B8	373286.572	4533991.675	168.72
B9	373293.461	4534040.646	170.67
B10	373297.741	4534053.407	171.00
B11	373289.655	4534069.156	171.60
B12	373281.298	4534078.730	172.10
B13	373277.680	4534087.596	173.05
B14	373276.576	4534098.862	173.57
B15	373280.812	4534108.700	173.56
B16	373285.837	4534118.664	173.45
B17	373292.679	4534124.439	172.76
B18	373292.518	4534132.464	172.69
B19	373282.828	4534142.105	172.31
B20	373283.775	4534147.691	172.49
B21	373291.641	4534157.887	173.18
B22	373298.117	4534169.892	173.65
B23	373305.661	4534181.201	174.26
B24	373310.743	4534183.740	174.45
B25	373320.822	4534186.159	175.05
B26	373327.015	4534181.668	174.82
B27	373327.268	4534176.118	175.25
B28	373319.970	4534167.414	174.39
B29	373316.745	4534158.983	173.51
B30	373316.652	4534146.748	172.35
B31	373319.171	4534139.981	171.62
B32	373322.687	4534136.594	170.74
B33	373327.799	4534135.777	172.04
B34	373330.384	4534132.385	172.47
B35	373323.809	4534124.123	170.70
B36	373324.167	4534107.505	171.87
B87	373325.425	4534089.655	169.52
B38	373327.254	4534080.325	168.25
B39	373332.565	4534073.140	168.44
B40	373343.908	4534060.916	170.26
B41	373351.601	4534051.906	170.42
B42	373352.573	4534042.565	170.42
B43	373350.036	4534030.739	170.34
B44	373357.910	4534015.221	170.32
B45	373357.407	4534005.547	169.74
B47	373354.469	4533996.518	168.05
B48	373353.898	4533989.930	167.71
B49	373355.004	4533977.509	167.18
B50	373352.464	4533967.950	166.62
B51	373360.472	4533957.555	169.16
B52	373365.273	4533954.907	167.22
B53	373370.819	4533942.829	165.74
B54	373374.868	4533928.477	164.29
B55	373376.690	4533913.542	162.28
B56	373373.085	4533899.645	162.47
B57	373377.091	4533897.279	162.40
B58	373310.390	4534172.399	168.58
B59	373305.406	4534141.202	164.58
B60	373311.137	4534125.608	163.35
B61	373307.679	4534124.356	162.96
B62	373311.558	4534109.527	161.72
B63	373308.523	4534106.863	161.10
B64	373311.165	4534092.160	160.36
B65	373308.341	4534091.918	159.93
B66	373313.610	4534076.542	159.26
B67	373309.899	4534075.739	158.95
B68	373318.196	4534066.835	157.50
B69	373322.388	4534038.402	155.89
B70	373321.201	4534016.268	154.28
B71	373325.290	4533996.946	152.91
B72	373318.327	4533975.438	151.15
B73	373313.966	4533949.933	148.88
B74	373313.430	4533936.740	147.78
B75	373321.142	4533918.885	146.70
B76	373331.261	4533889.435	143.99
B77	373349.802	4533876.383	142.02



ΕΛΛΗΝΙΚΗ ΔΗΜΟΚΡΑΤΙΑ
ΥΠΕΧΩΔΕ
ΚΟΙΝΟΤΗΤΑ ΓΟΡΓΟΠΗΣ

ΤΙΤΛΟΣ ΜΕΛΕΤΗΣ

ΚΤΗΜΑΤΟΓΡΑΦΙΚΟ ΔΙΑΓΡΑΜΜΑ

ΜΕΛΕΤΗΤΕΣ : ΤΕΡΖΙΔΗΣ ΔΗΜΗΤΡΙΟΣ
ΕΙΔΙΚΟΤΗΤΑ : ΑΓΡΟΝΟΜΟΣ ΤΟΠΟΓΡΑΦΟΣ ΜΗΧΑΝΙΚΟΣ


ΕΠΙΒΛΕΠΩΝ : Ε. ΙΣΜΥΡΙΔΗ
ΕΙΔΙΚΟΤΗΤΑ : ΑΓΡΟΝΟΜΟΣ ΤΟΠΟΓΡΑΦΟΣ ΜΗΧΑΝΙΚΟΣ

ΚΛΙΜΑΚΑ 1: 1000

ΧΡΟΝΟΣ ΣΥΝΤΑΞΗΣ ΟΚΤΩΒΡΙΟΣ 1996

Ελληνικό DATUM
Εγκάρσια μερκατορική προβολή ΕΓΣΑ '87
Κεντρικός μεσημβρινός λ=24 μοιρών


ΔΙΑΓΡΑΜΜΑ ΣΥΝΔΕΣΗΣ ΠΙΝΑΚΙΔΩΝ

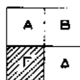


ΠΕΡΙΟΧΗ ΣΤΑΘΗ
ΑΡΙΘΜΟΣ ΠΙΝΑΚΙΔΑΣ

ΗΜΕΡΟΜΗΝΙΑ ΘΕΩΡΗΣΗΣ
ΗΜΕΡΟΜΗΝΙΑ ΕΓΚΡΙΣΗΣ

Ο ΜΕΛΕΤΗΤΗΣ Ο ΕΠΙΒΛΕΠΩΝ

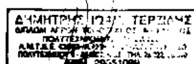

Α

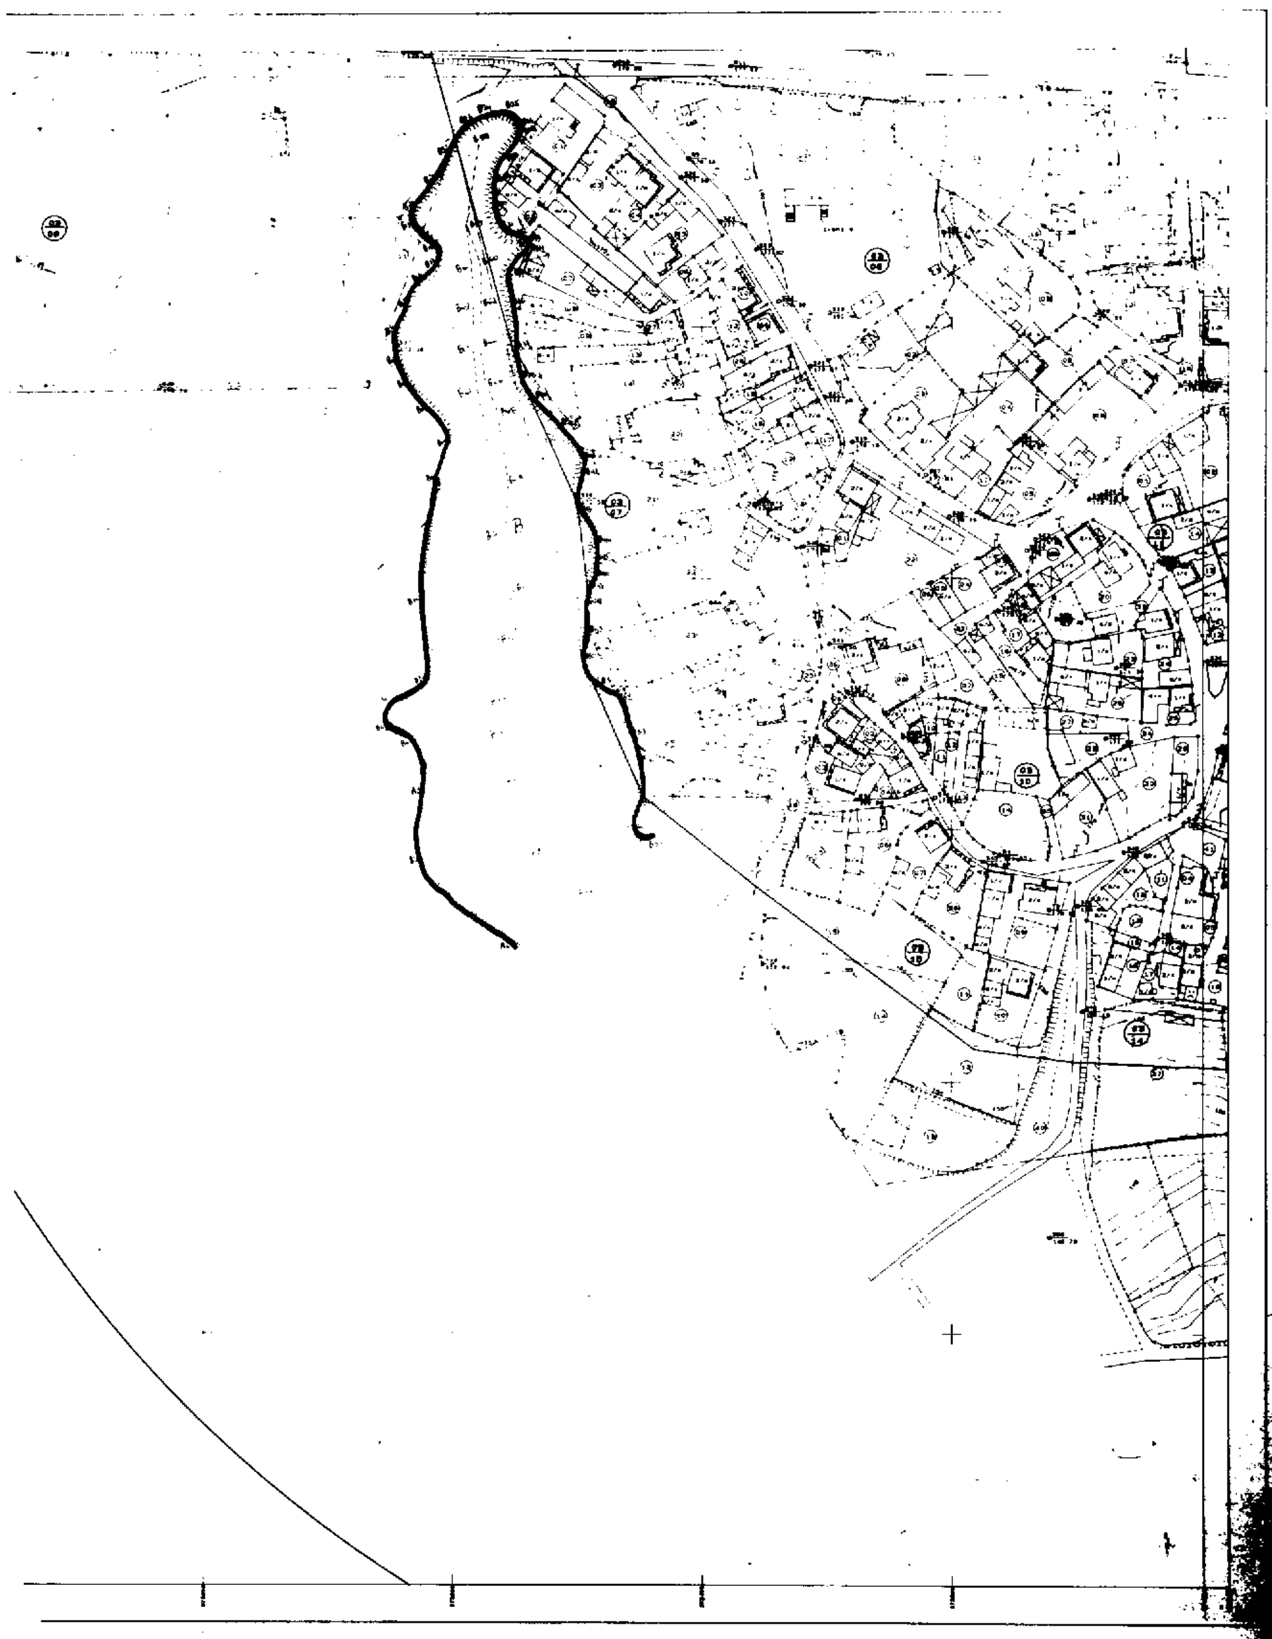

Αριθμηση, συντεταγμενες και υψομετρα των κορυφων της πολυγωνικης οδευσης της υφισταμενης οχθης του ρεματος που βρισκεται στη ανατολικη εισοδο του οικισμου και αριθμηση, συντεταγμενες και υψομετρα του πυθμενα της κοιτης του ρεματος

Γ1 ,	373758.990 ,	4534349.827 ,	147.13
Γ2 ,	373776.871 ,	4534322.193 ,	147.89
Γ3 ,	373791.806 ,	4534299.839 ,	147.30
Γ4 ,	373808.016 ,	4534296.511 ,	145.91
Γ5 ,	373812.773 ,	4534275.143 ,	146.86
Γ6 ,	373817.535 ,	4534248.847 ,	148.07
Γ7 ,	373827.542 ,	4534236.417 ,	146.11
Γ8 ,	373833.045 ,	4534221.019 ,	152.04
Γ9 ,	373851.841 ,	4534220.161 ,	150.75
Γ10 ,	373873.305 ,	4534223.233 ,	150.42
Γ11 ,	373866.160 ,	4534227.700 ,	149.42
Γ12 ,	373864.241 ,	4534232.899 ,	149.42
Γ13 ,	373859.751 ,	4534249.557 ,	149.15
Γ14 ,	373858.107 ,	4534262.426 ,	149.01
Γ15 ,	373853.159 ,	4534292.135 ,	147.43
Γ16 ,	373851.211 ,	4534306.129 ,	147.49
Γ17 ,	373852.050 ,	4534310.790 ,	147.65
Γ18 ,	373857.407 ,	4534329.909 ,	148.46
Γ19 ,	373850.592 ,	4534352.731 ,	147.13
Γ20 ,	373853.271 ,	4534396.351 ,	147.98
Γ21 ,	373826.236 ,	4534287.741 ,	137.71
Γ22 ,	373834.308 ,	4534267.245 ,	139.70
Γ23 ,	373835.397 ,	4534252.522 ,	141.16
Γ24 ,	373846.267 ,	4534235.681 ,	143.36
Γ25 ,	373849.333 ,	4534226.101 ,	147.82
Γ26 ,	373850.776 ,	4534226.004 ,	147.78
Γ27 ,	373858.148 ,	4534227.814 ,	148.07
Γ28 ,	373850.882 ,	4534238.104 ,	143.36
Γ29 ,	373842.094 ,	4534253.286 ,	141.35
Γ30 ,	373838.080 ,	4534269.596 ,	139.49
Γ31 ,	373830.772 ,	4534288.389 ,	137.47
Γ32 ,	373827.716 ,	4534293.954 ,	134.05
Γ33 ,	373827.361 ,	4534301.715 ,	131.24
Γ34 ,	373815.695 ,	4534320.150 ,	126.72
Γ35 ,	373807.260 ,	4534341.349 ,	119.98
Γ36 ,	373798.466 ,	4534364.352 ,	115.77
Γ37 ,	373783.225 ,	4534392.415 ,	111.04

ΔΗΜΗΤΡΗΣ ΙΩΑΝ. ΤΕΡΖΙΔΗΣ
ΔΙΠΛΩΜ. ΑΓΡΟΝ. ΤΟΠΟΓΡΑΦΟΣ - ΜΗΧΑΝΙΚΟΣ
ΠΟΛΥΤΕΧΝΙΚΗΣ ΣΧΟΛΗΣ Α.Π.Θ.
Α.Μ.Τ.Ε.Ε. 43582 - Α.Μ. [illegible]57 - Α.Μ.Γ.Π.Κ. [illegible]0
ΠΟΛΥΤΕΧΝΕΙΟΥ 4 - [illegible] - ΤΗΛ. 26.222, 26.010
ΑΦΜ 29351099

ΔΗΜΟΚΡΑΤΙΑ

ΝΤΑ ΓΟΡΓΟΠΗΣ

3736.5342

ΤΛΟΣ ΜΕΛΕΤΗΣ

ΤΗΜΑΤΟΓΡΑΦΙΚΟ ΔΙΑΓΡΑΜΜΑ

ΜΕΛΕΤΗΤΕΣ : ΤΕΡΖΙΔΗΣ ΔΗΜΗΤΡΙΟΣ
ΙΔΙΚΟΤΗΤΑ : ΑΓΡΟΝΟΜΟΣ ΤΟΠΟΓΡΑΦΟΣ ΜΗΧΑΝΙΚΟΣ


ΠΙΒΛΕΠΩΝ : Ε. ΣΙΜΥΡΑΗ
ΙΔΙΚΟΤΗΤΑ : ΑΓΡΟΝΟΜΟΣ ΤΟΠΟΓΡΑΦΟΣ ΜΗΧΑΝΙΚΟΣ

ΚΛΙΜΑΚΑ 1: 1000

ΧΡΟΝΟΣ ΣΥΝΤΑΞΗΣ ΟΚΤΩΒΡΙΟΣ 1998

Ελληνικο DATUM
Εγκαρσια μερκατορικη προβολη ΕΓΣΑ '87
κεντρικος μεσημβρινος λ=24 μοιρες


ΔΙΑΓΡΑΜΜΑ ΣΥΝΔΕΣΗΣ ΠΙΝΑΚΙΔΩΝ

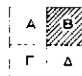

ΠΕΡΙΟΧΗ ΣΤΑΘΗ
ΑΡΙΘΜΟΣ ΠΙΝΑΚΙΔΑΣ Β/ΣΤΑΘΗ

ΗΜΕΡΟΜΗΝΙΑ ΘΕΩΡΗΣΗΣ
ΗΜΕΡΟΜΗΝΙΑ ΕΓΚΡΙΣΗΣ

ΔΗΜΗΤΡΗΣ Κ

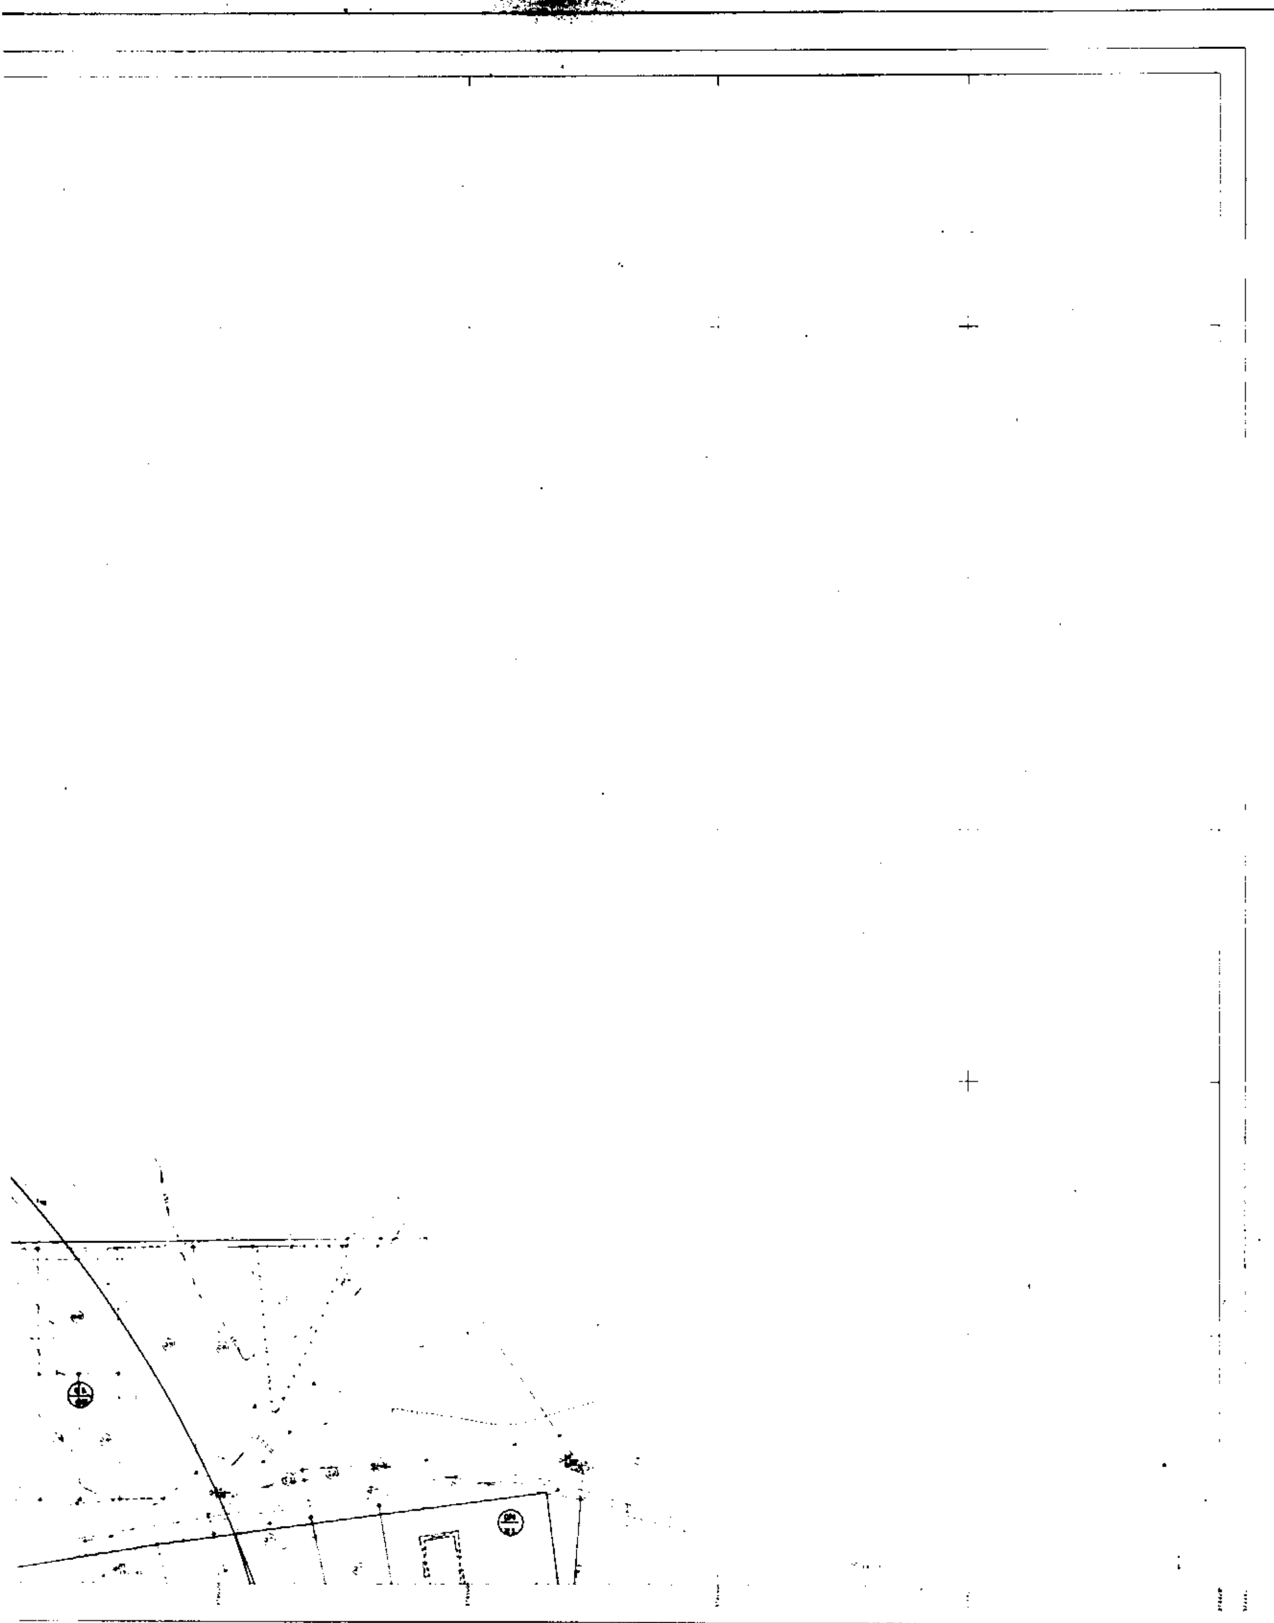

ΑΠΟ ΤΟ ΕΘΝΙΚΟ ΤΥΠΟΓΡΑΦΕΙΟ